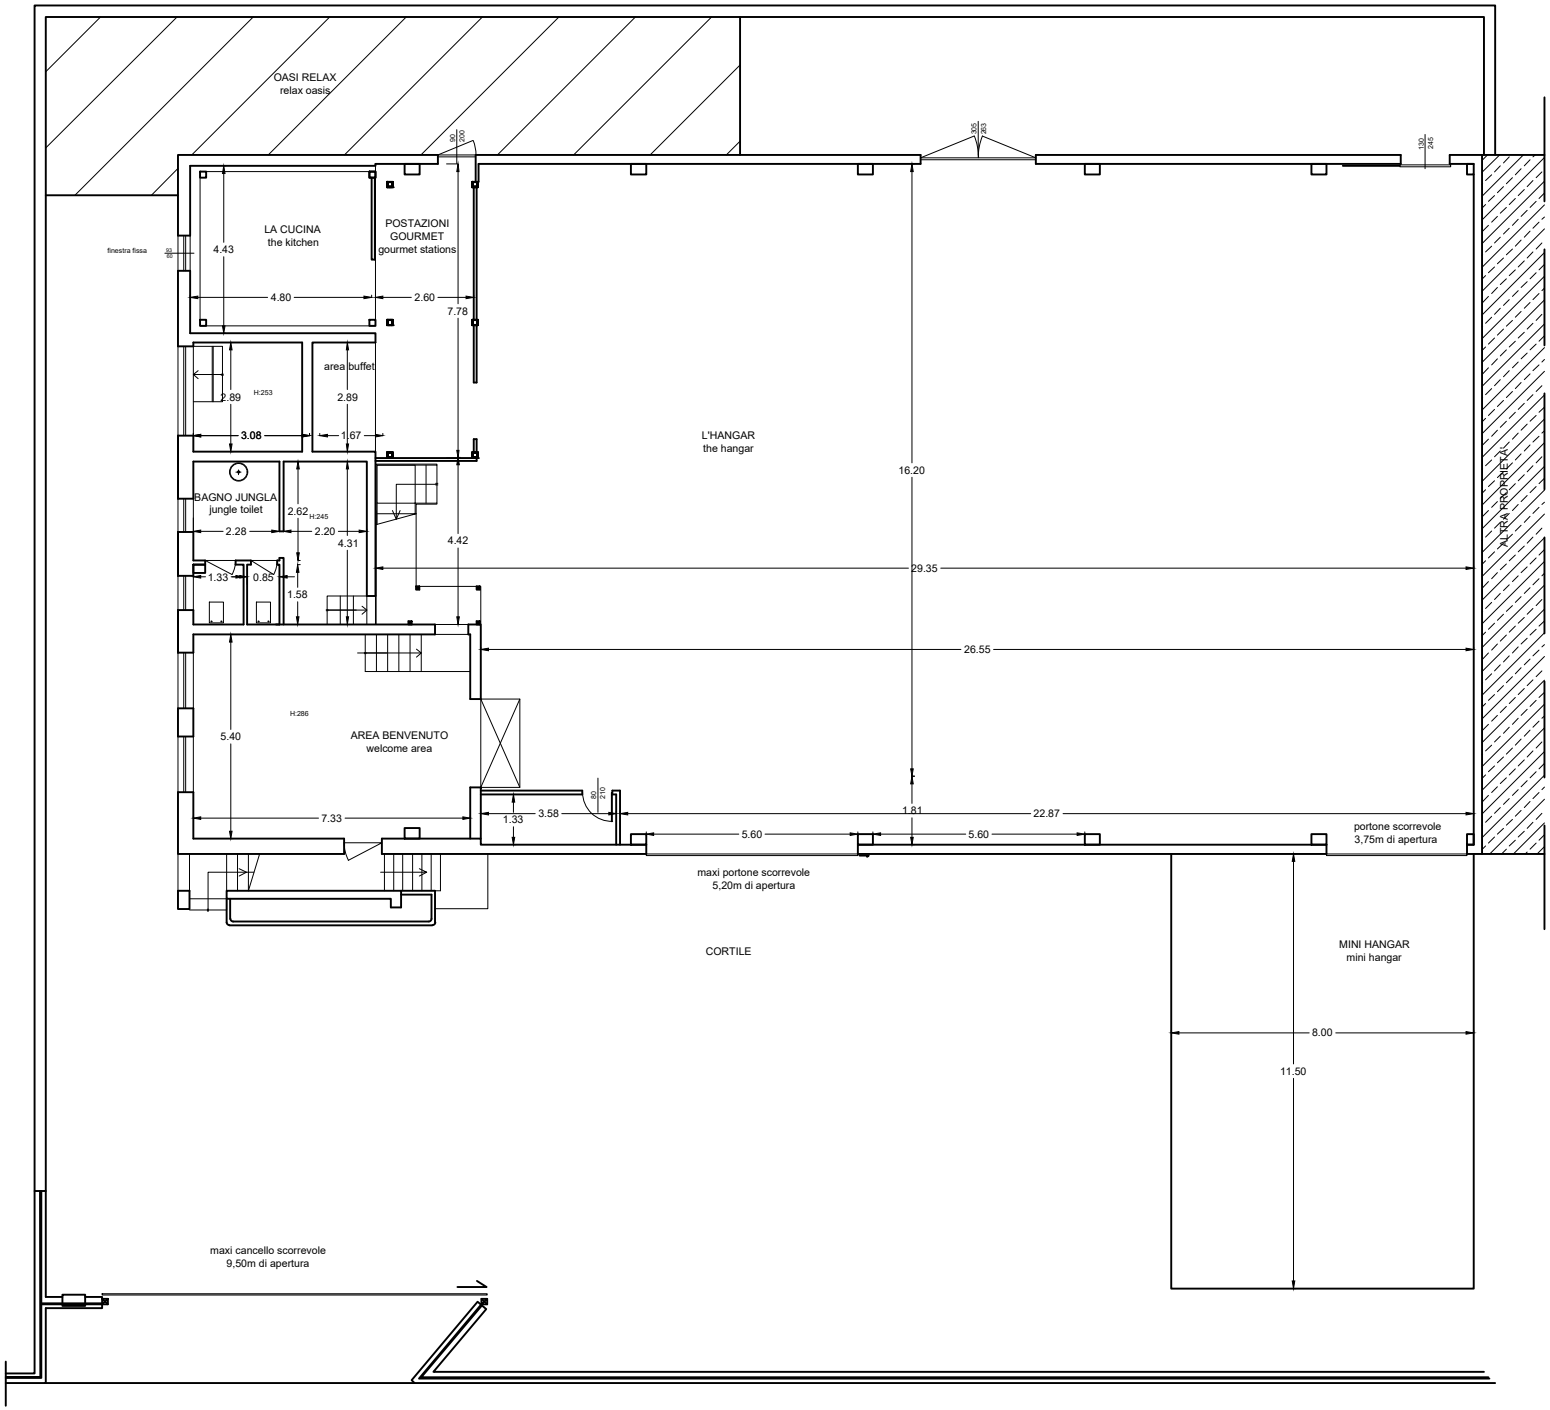

SCALA DISEGNO 1:200
SCALA QUOTE 1:100